


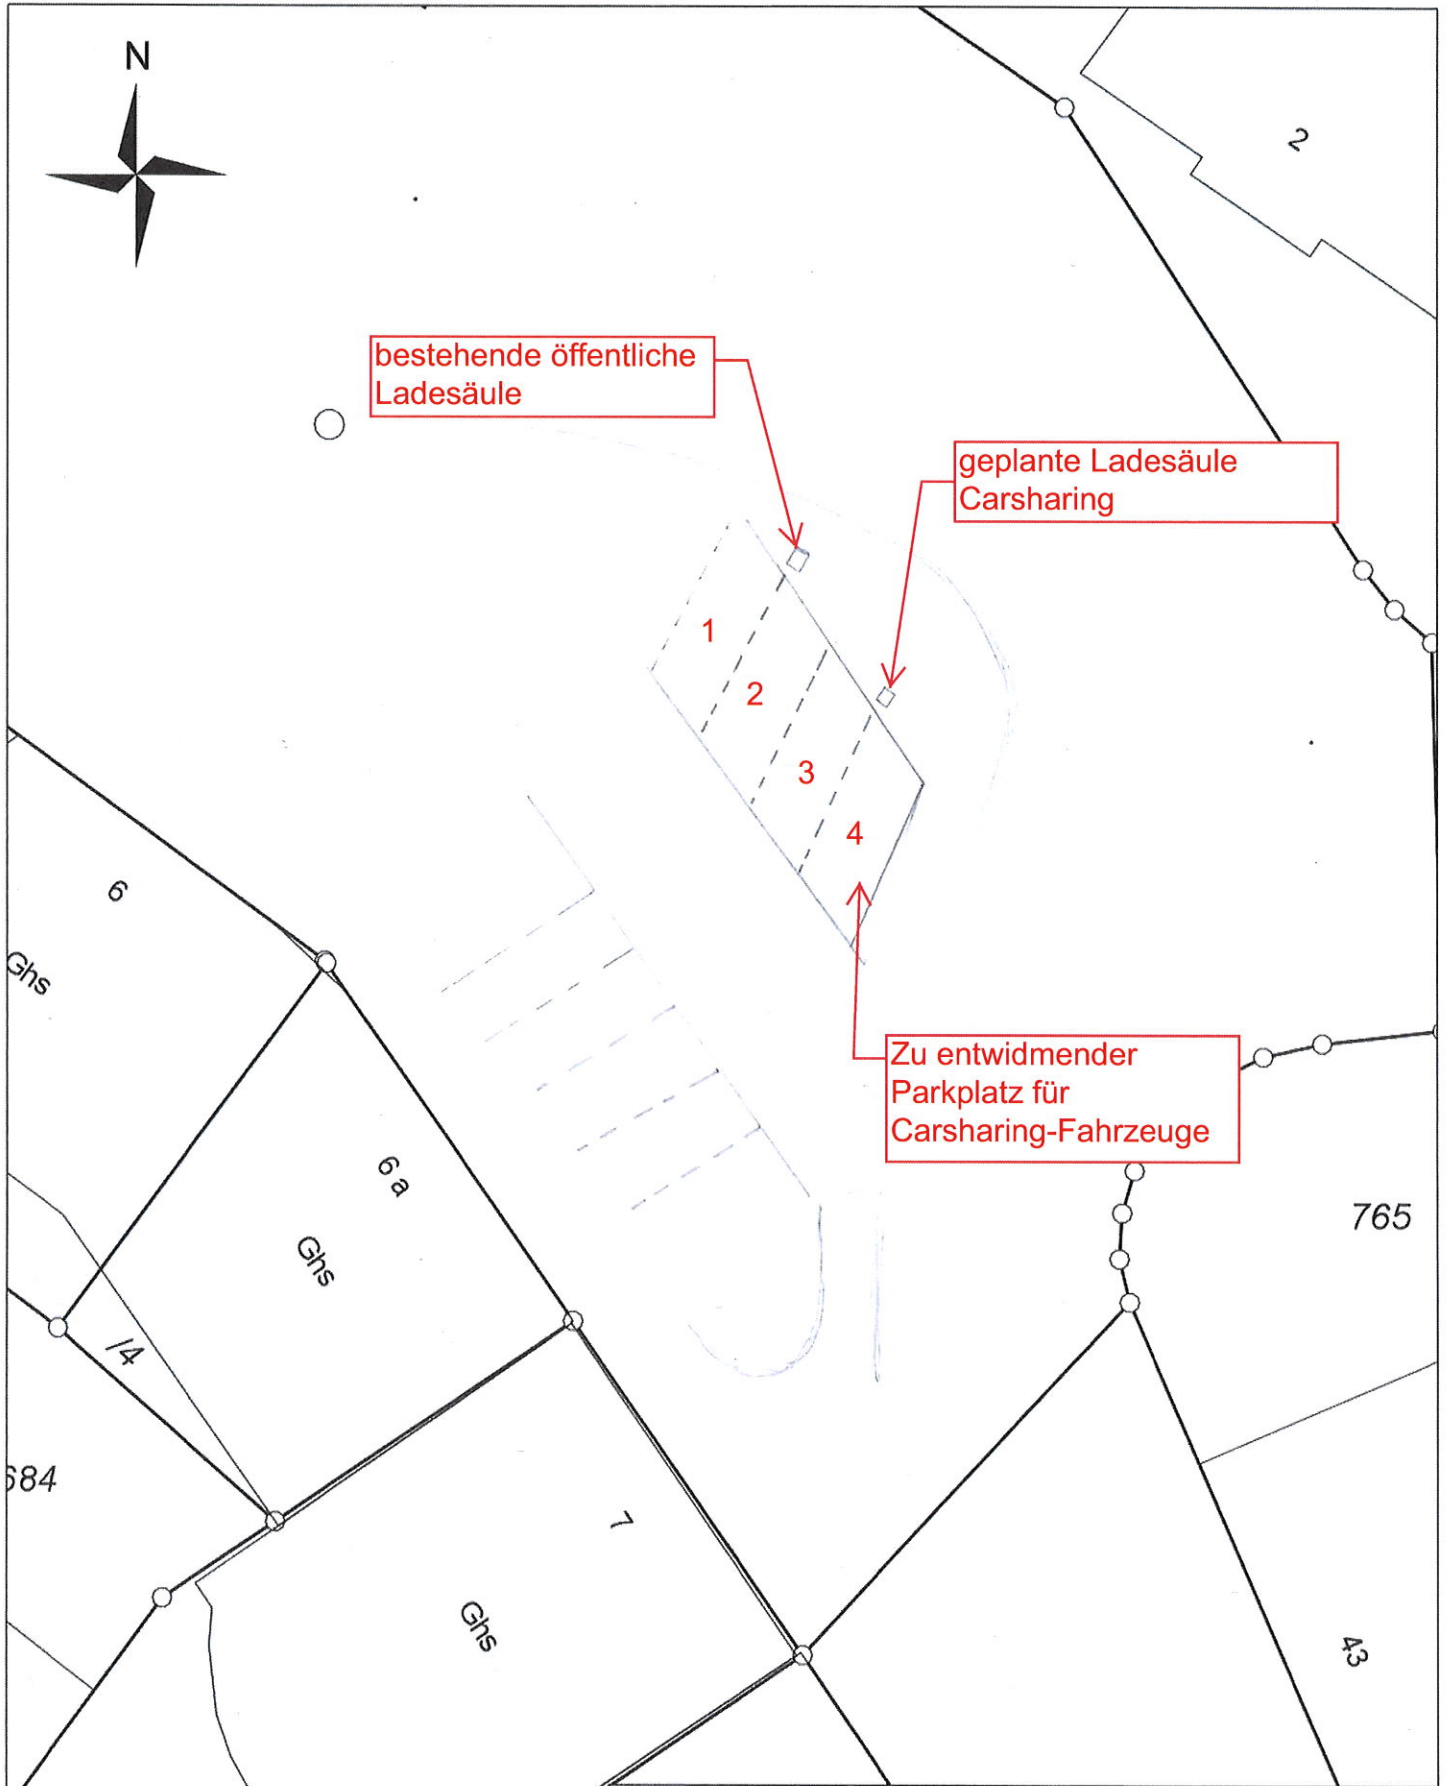

bestehende öffentliche
Ladesäule

geplante Ladesäule
Carsharing

Zu entwidmender
Parkplatz für
Carsharing-Fahrzeuge



Stadt Eberbach

Maßstab: 1:250

Bearbeiter: Stadtbauamt

Datum: 02.06.2023

Auszug aus der
Liegenschaftskarte

686/1

10 m

